
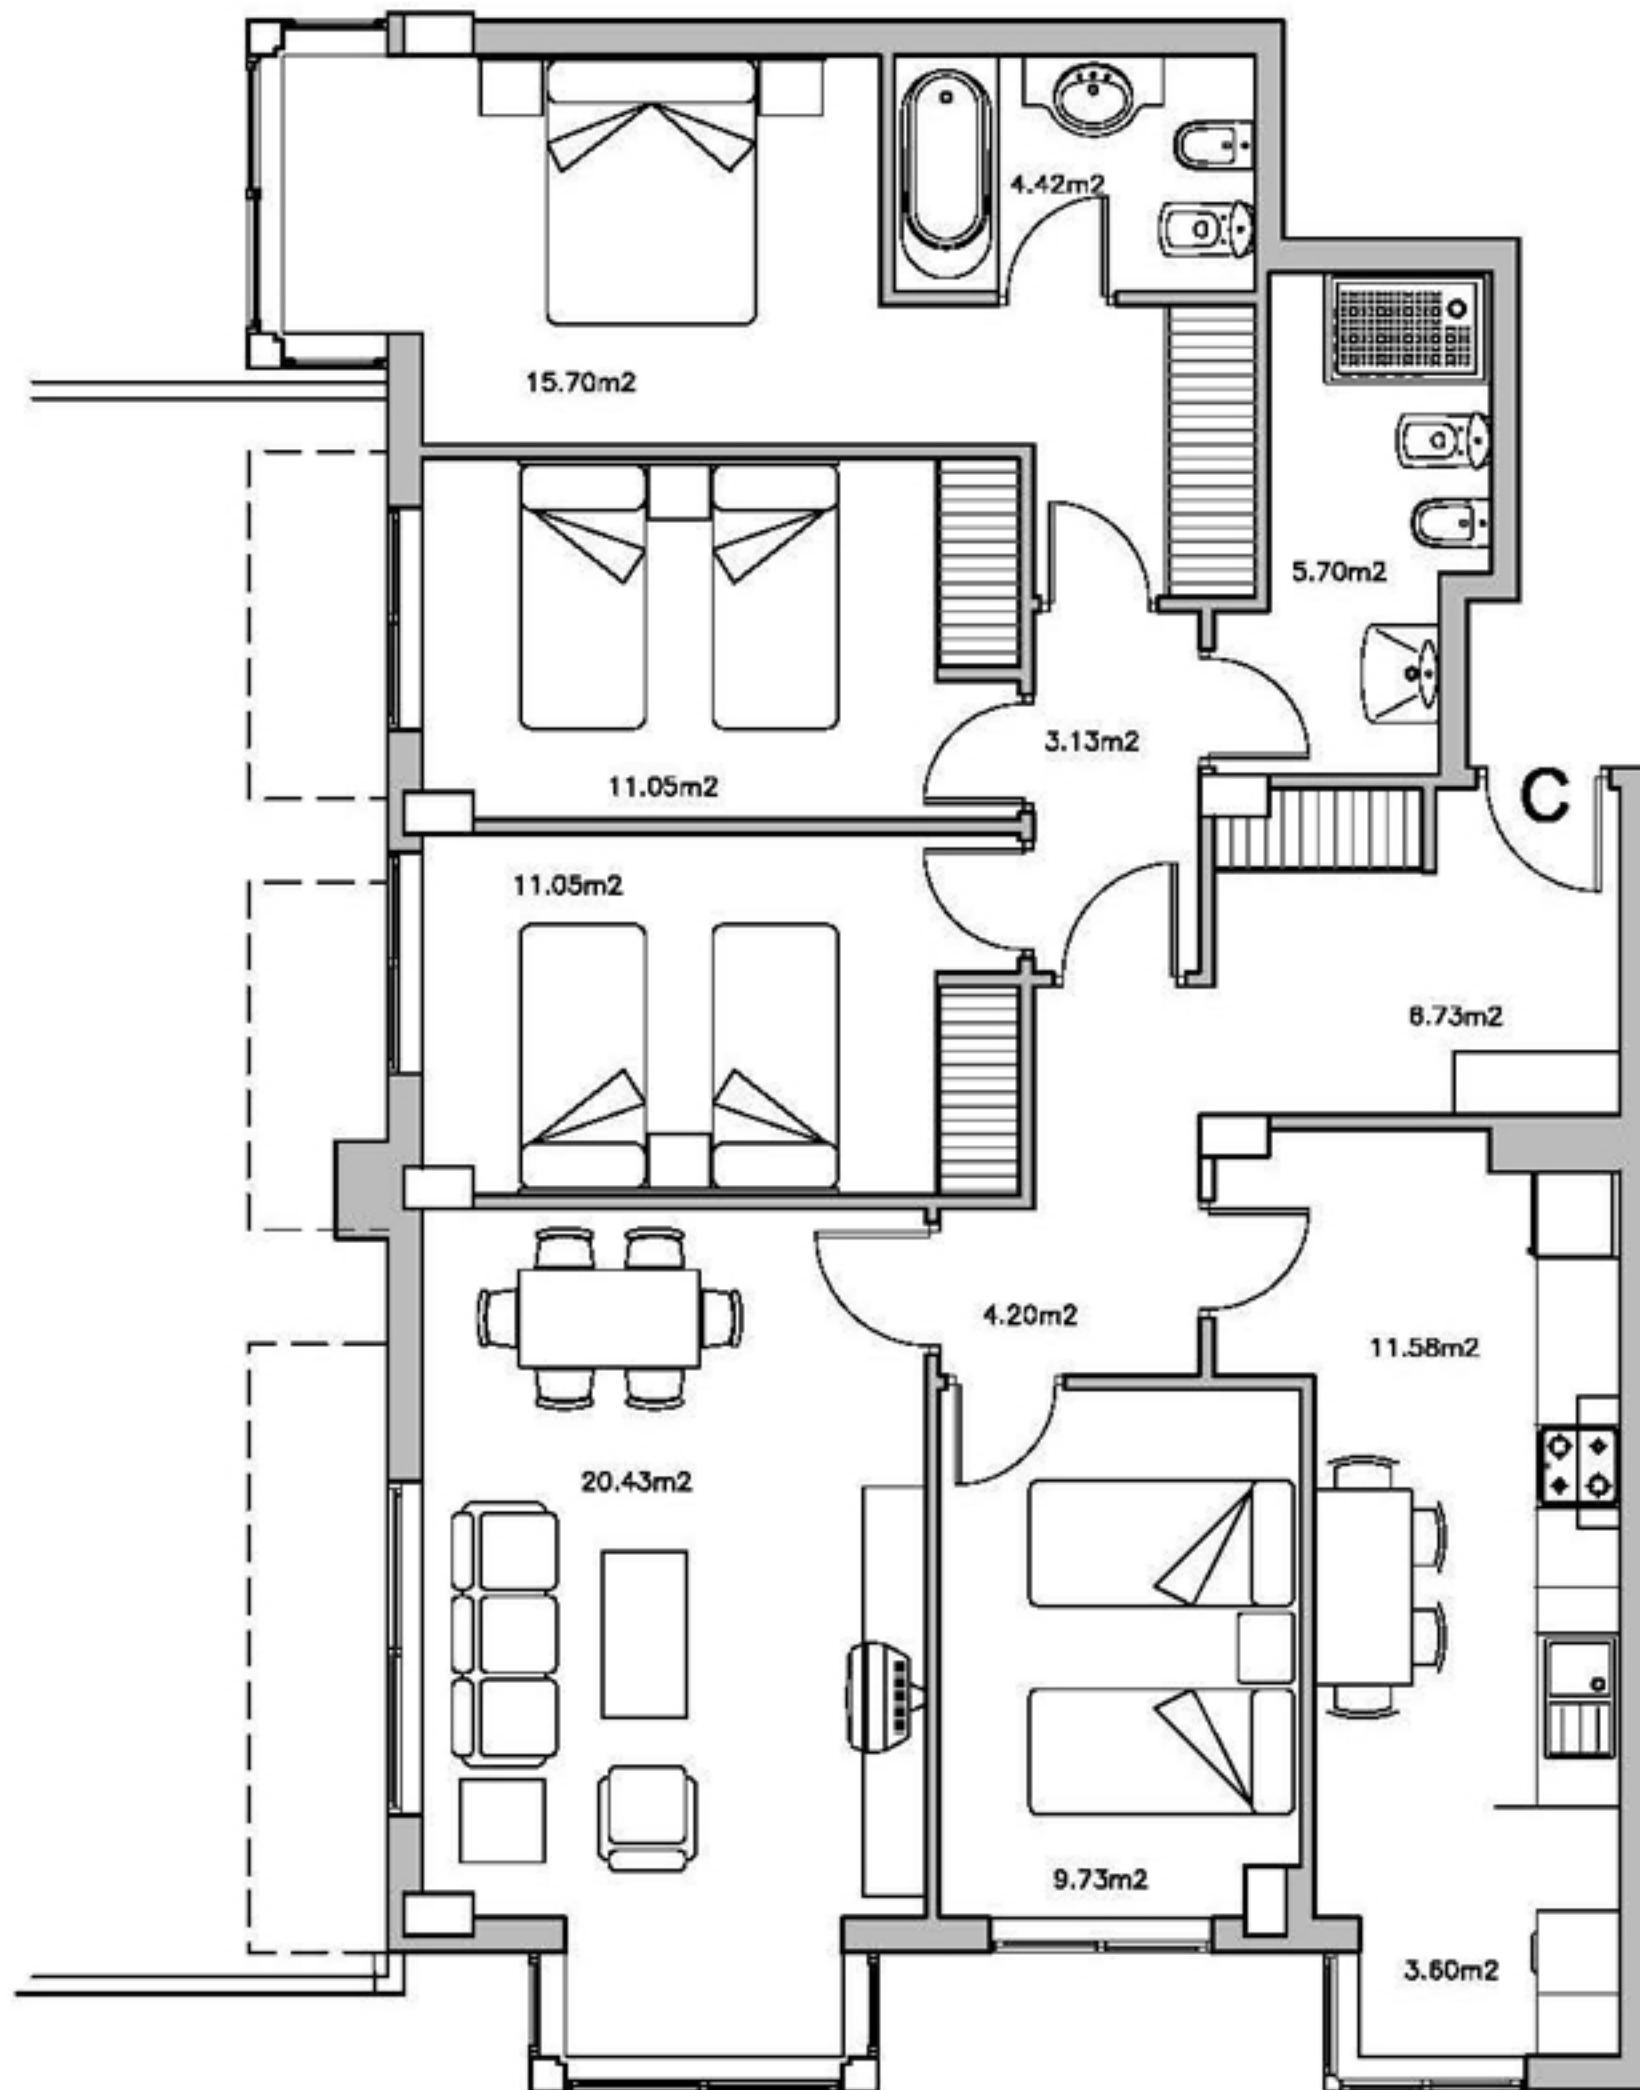


MIRADOR DE EIRIS PORTAL 1

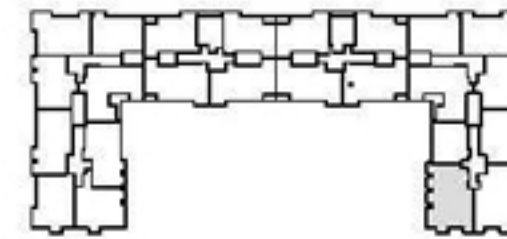

VIVIENDA 1º C

	C
SUPERFICIE UTIL ⁽¹⁾	107,32 m ²
SUPERFICIE CONSTRUIDA ⁽²⁾	132,43 m ²

**OBRA NUEVA
ALVAREZ CONCHADO**

*Construyendo
Futuro®*

- (1) Superficie útil vivienda + trastero (m²)
- (2) Superficie construída vivienda + trastero +P.P.E.C. (m²)
- (3) Superficie construída (m²)