
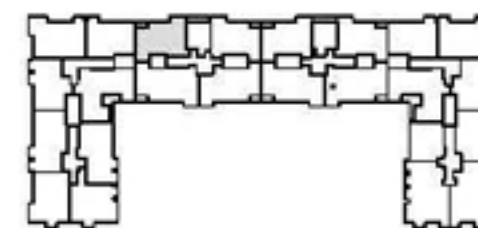


# MIRADOR DE EIRIS PORTAL 4

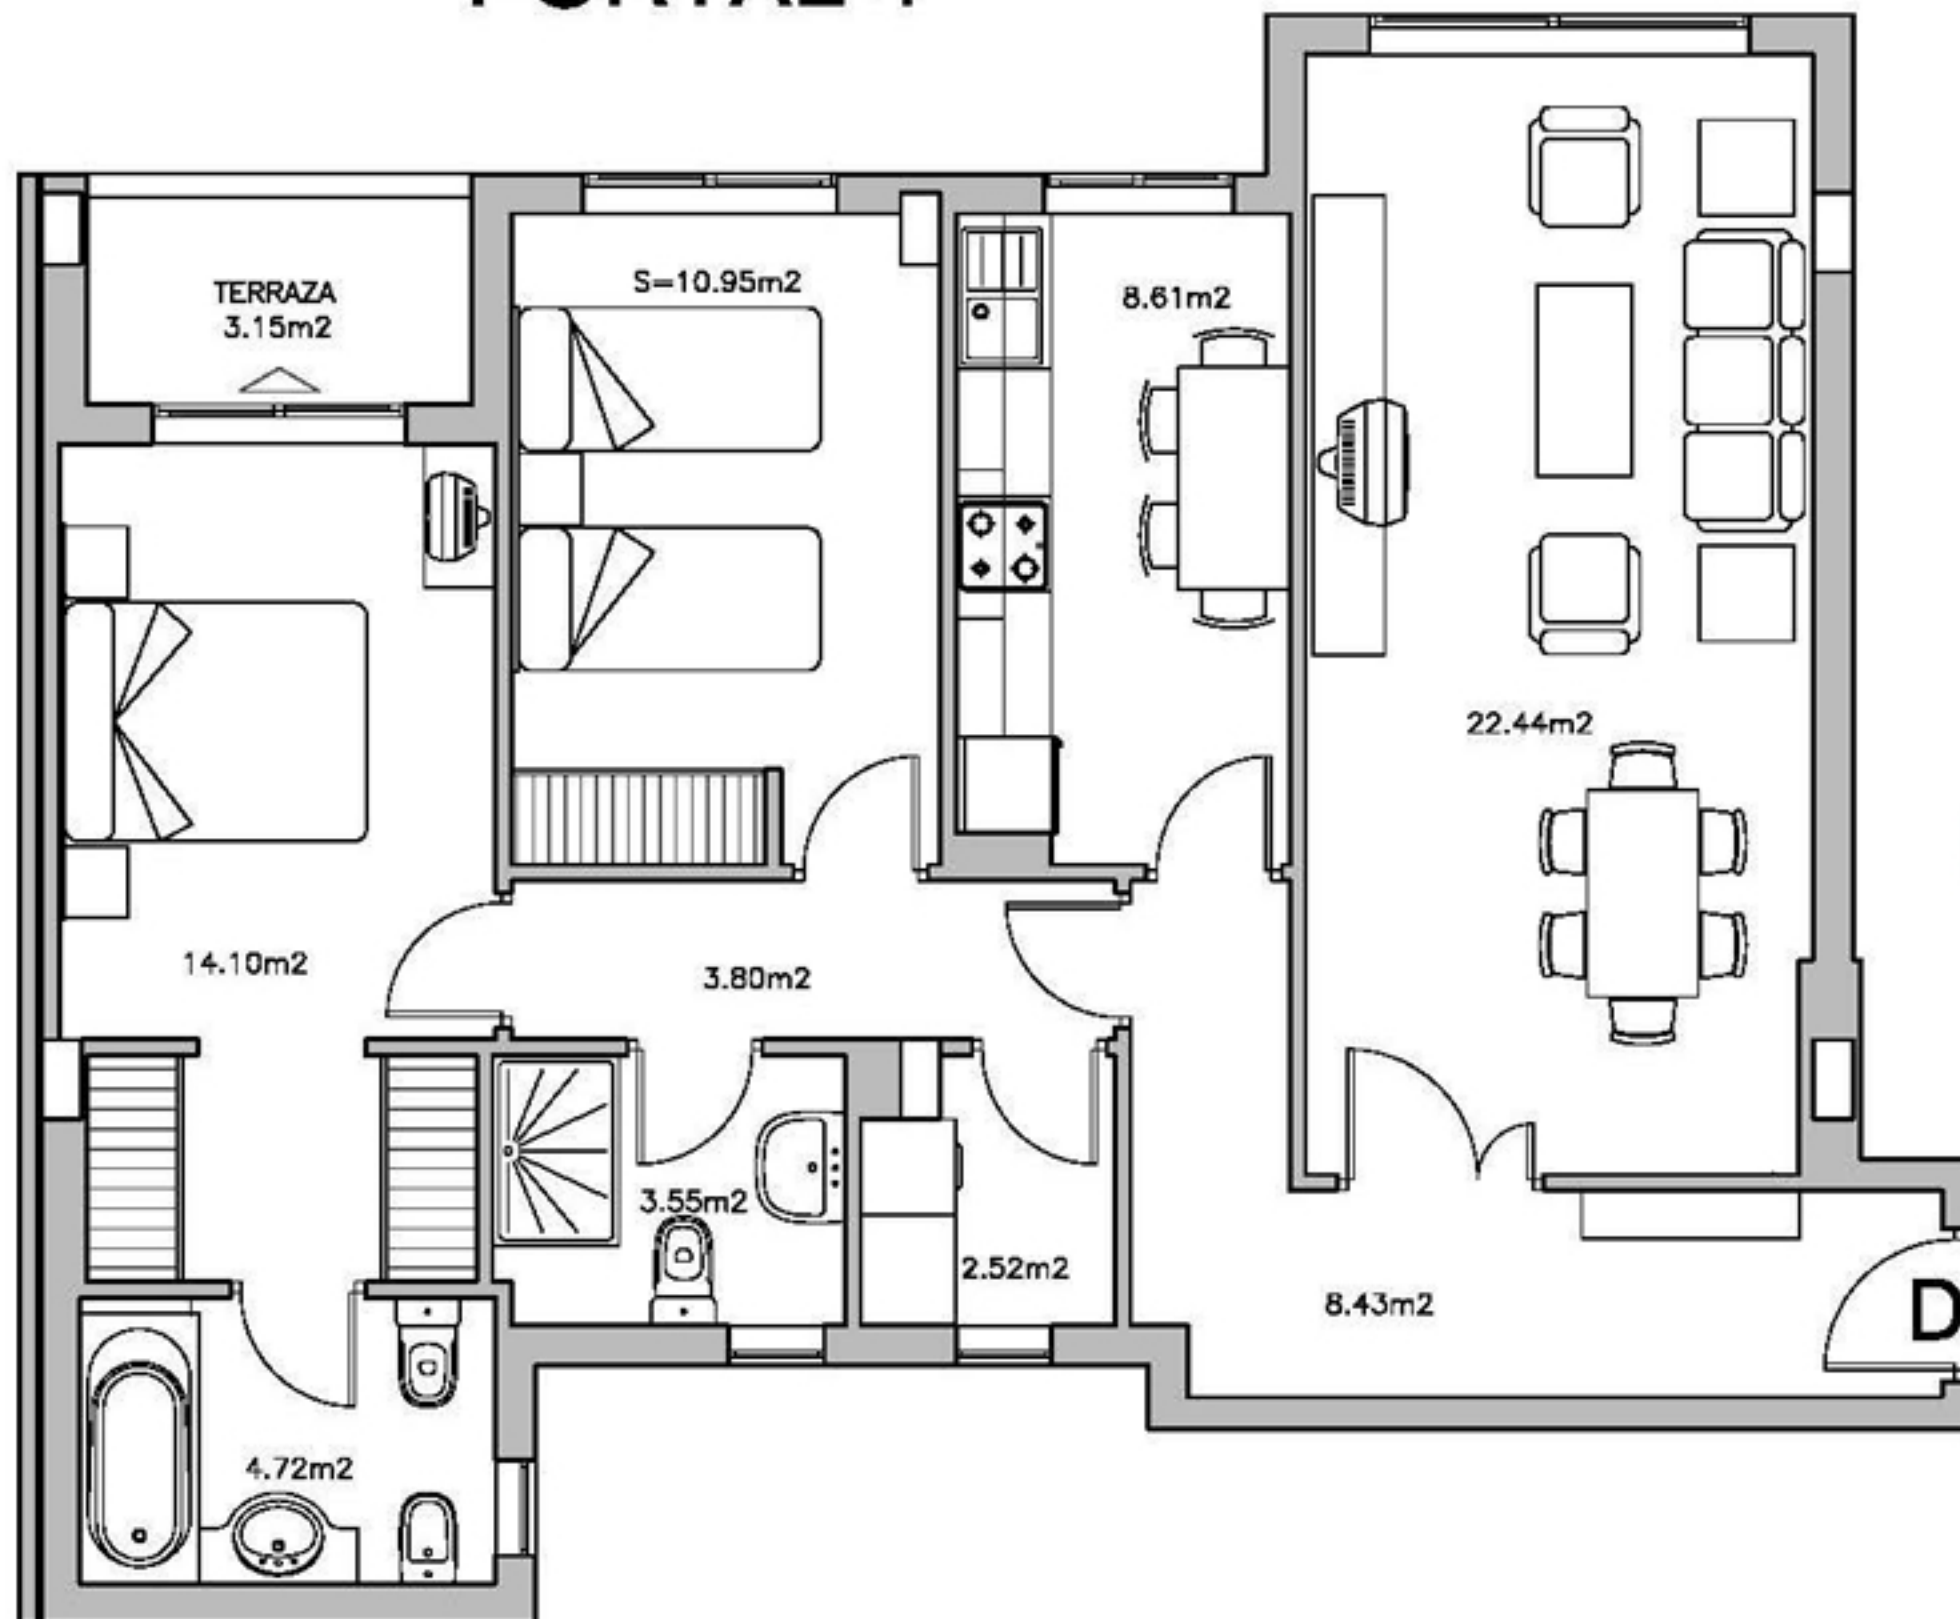

## VIVIENDA 1º D

	C
SUPERFICIE UTIL <sup>(1)</sup>	79,12 m <sup>2</sup>
SUPERFICIE CONSTRUIDA <sup>(2)</sup>	98,27m <sup>2</sup>
SUPERFICIE TERRAZA <sup>(3)</sup>	3,95 m <sup>2</sup>

**OBRA NUEVA  
ALVAREZ CONCHADO**

*Construyendo  
Futuro®*

- (1) Superficie útil vivienda + trastero (m<sup>2</sup>)
- (2) Superficie construída vivienda + trastero +P.P.E.C. (m<sup>2</sup>)
- (3) Superficie construída (m<sup>2</sup>)